


Földszint alaprajz

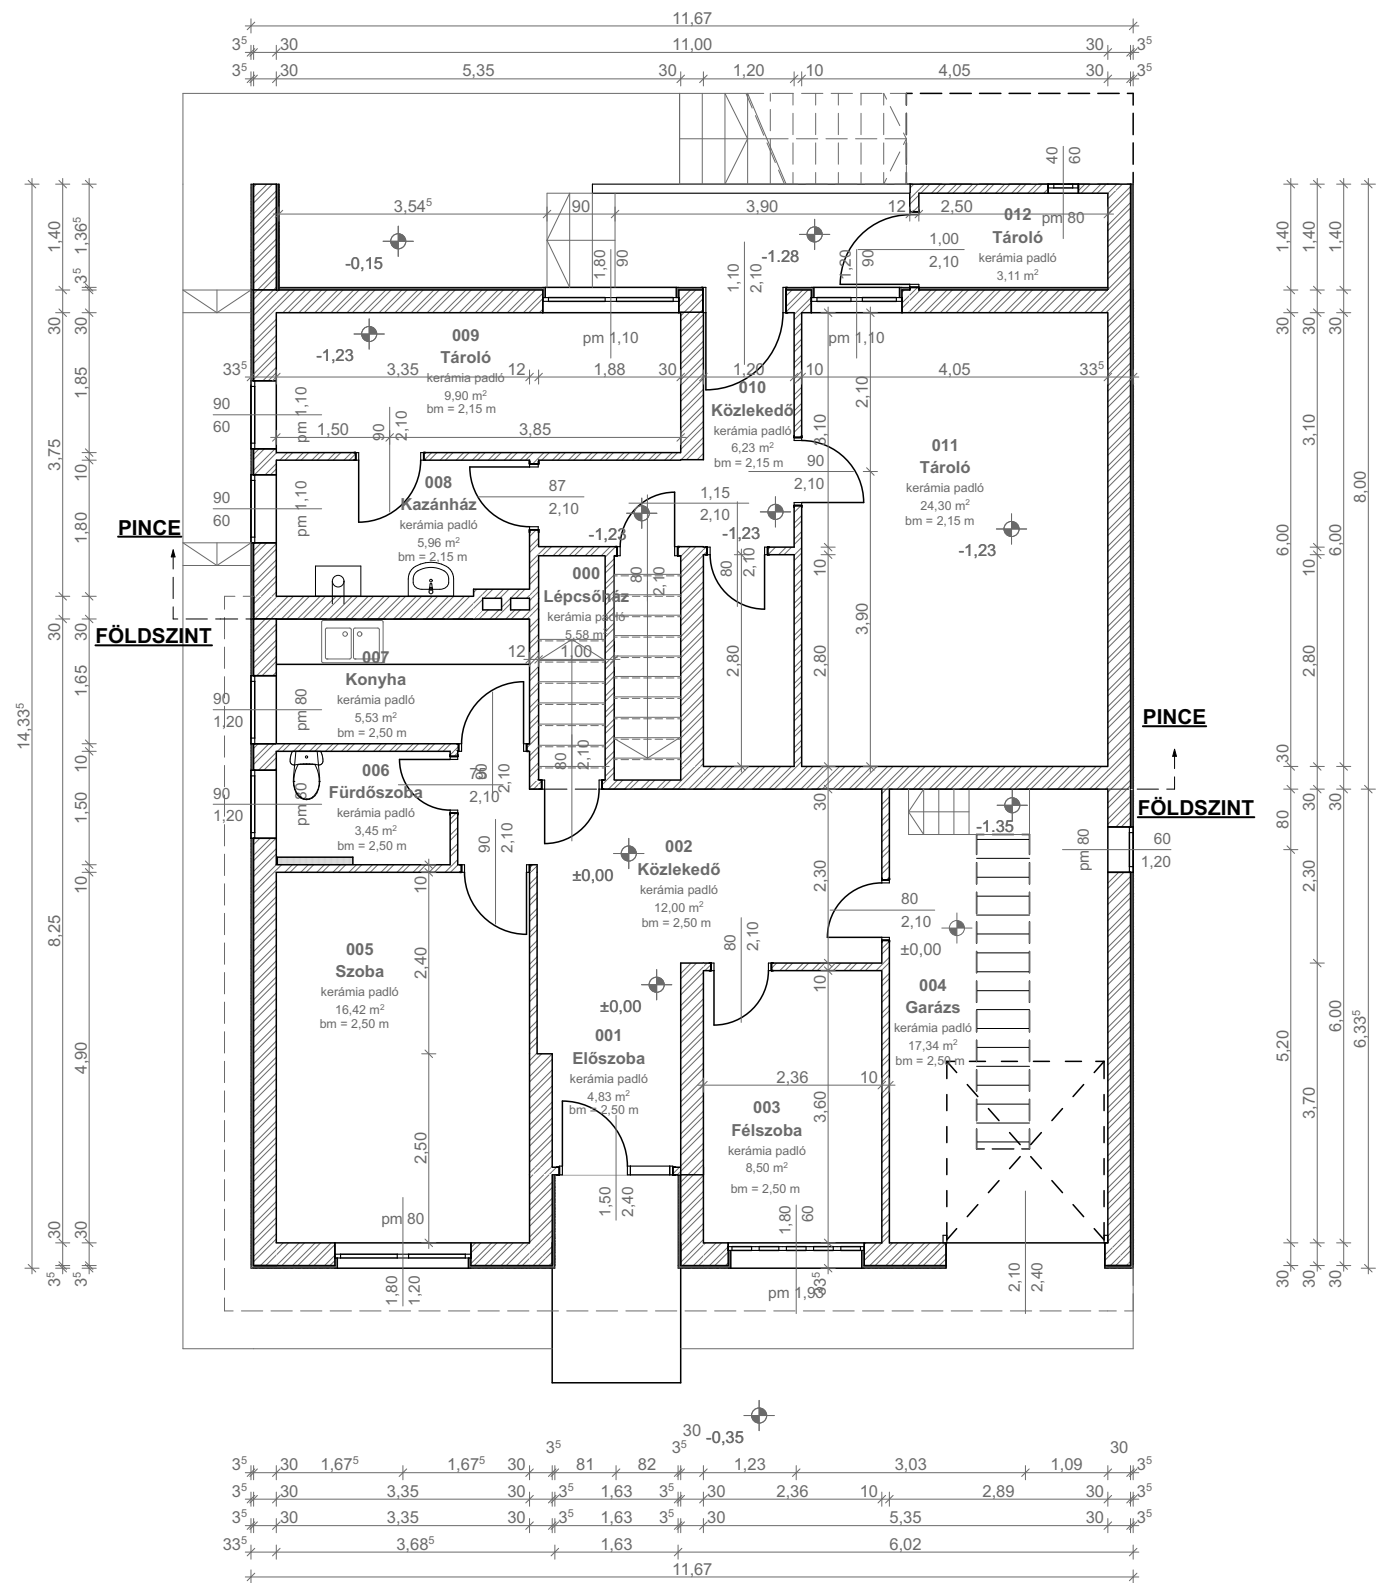

Helyiséglista

001 Lépcsőház	5,58	m ²
001 Élőszoba	4,83	m ²
002 Közlekedő	12,00	m ²
003 Félszoba	8,50	m ²
004 Garázs	17,34	m ²
005 Szoba	16,42	m ²
006 Fürdőszoba	3,45	m ²
007 Konyha	5,53	m ²
008 Kazánház	5,96	m ²
009 Tároló	9,90	m ²
010 Közlekedő	6,23	m ²
011 Tároló	24,30	m ²
012 Tároló	3,11	m ²

Nettó alapterület összesen:	123,15	m ²
Bruttó alapterület összesen:	153,61	m ²



MEGBÍZÓ:	Biztos Pont Nonprofit Kft. 2484 Gárdony, Fészek utca 33.	TERVEZŐ:	Györe József (É3 19-0309) 8193 Sóly, Vasút u. 16.	TERVLAP:	Földszint alaprajz - Meglévő állapot
TERVEZÉS TÁRGYA:	Székesfehérvár, Bajmóci utca 13. - Ház átalakításának koncepcióterve 6000 Székesfehérvár, Bajmóci utca 13. (hrszt: 10625/19)	ÉPÍTÉSZ MUNKATÁRS:	Pacher László (ME-É 19-7120) 8193 Sóly, Erdőalja u. 12.	REVÍZIÓ:	R00
				LÉPTÉK:	M=1:100
				DÁTUM:	2022. 11. 23.
				RAJZSZÁM:	B01