


Földszint alaprajz

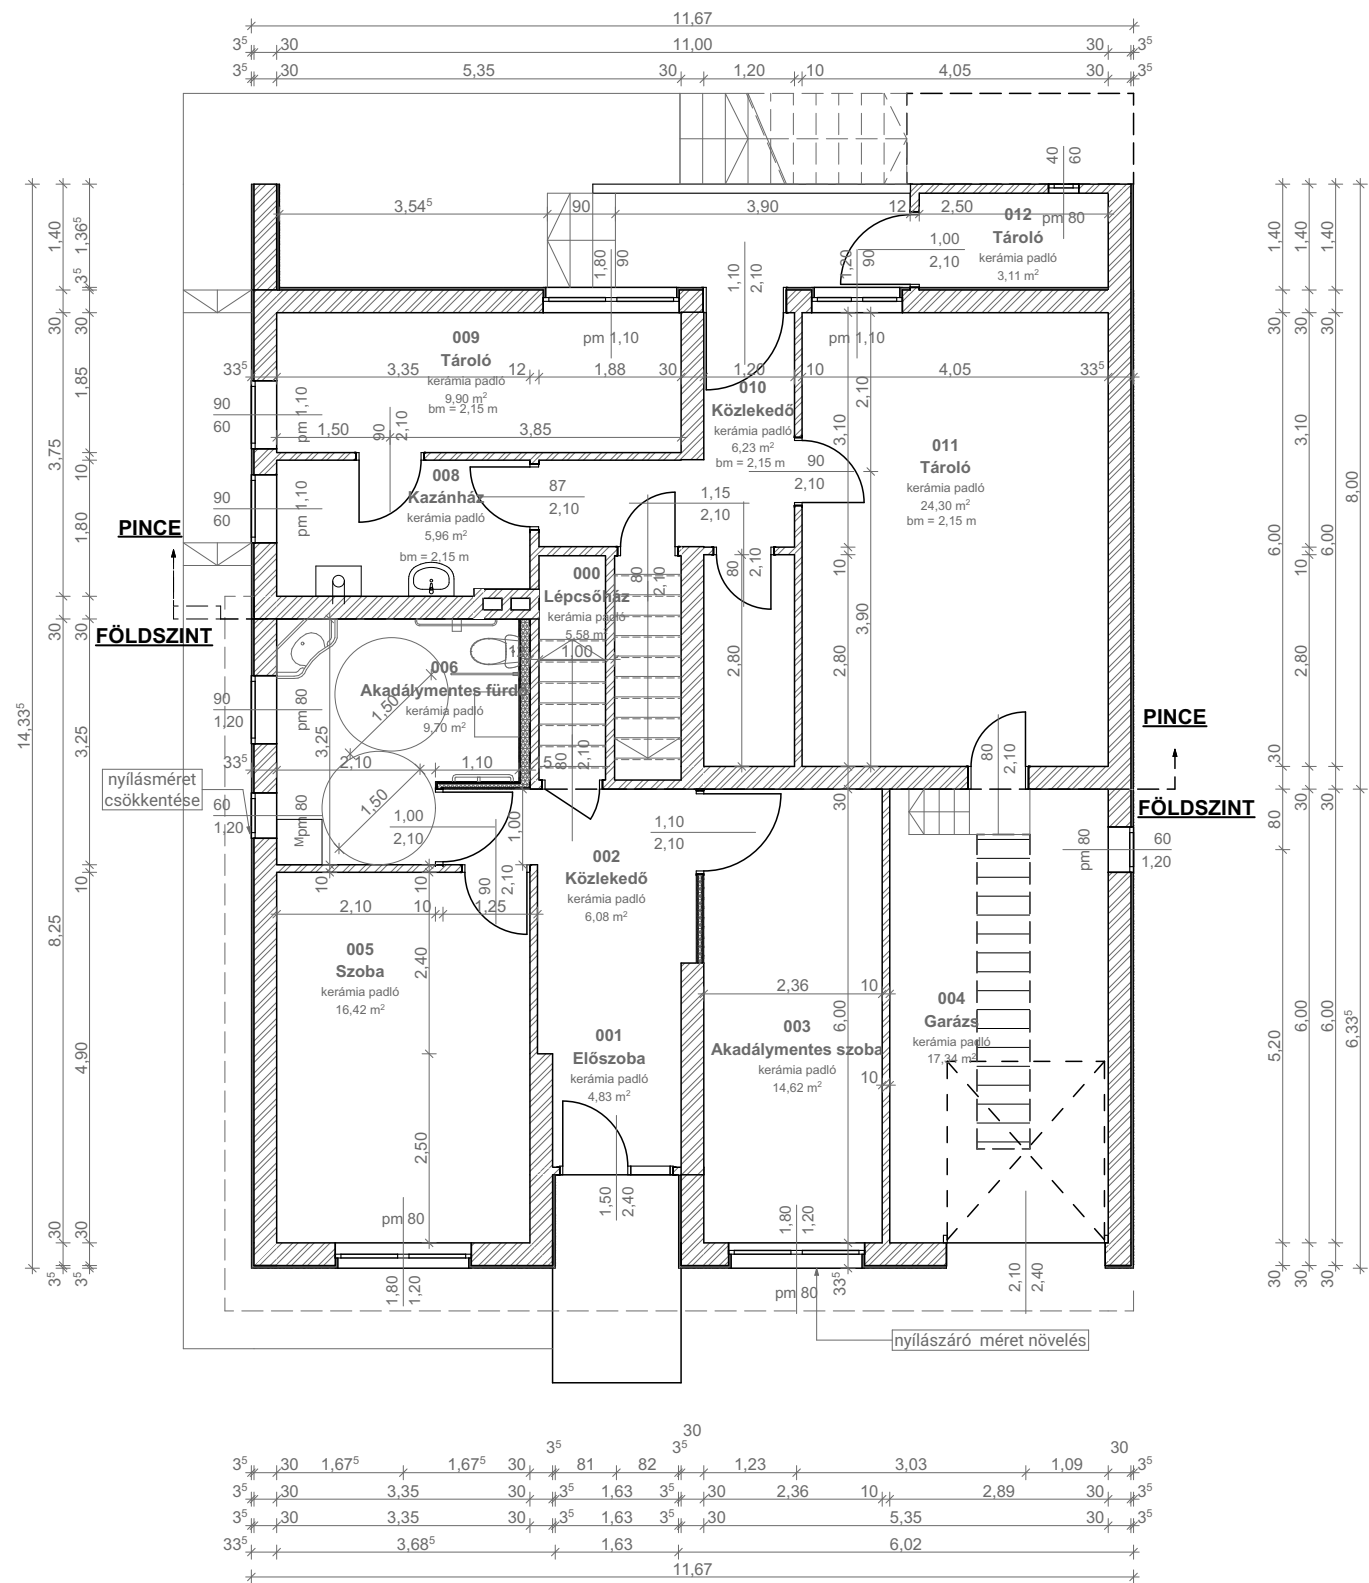

Helyiséglista

|                              |        |                |
|------------------------------|--------|----------------|
| Földszint                    |        |                |
| 000 Lépcsőház                | 5,58   | m <sup>2</sup> |
| 001 Előszoba                 | 4,83   | m <sup>2</sup> |
| 002 Közlekedő                | 6,08   | m <sup>2</sup> |
| 003 Akadálymentes szoba      | 14,62  | m <sup>2</sup> |
| 004 Garázs                   | 17,34  | m <sup>2</sup> |
| 005 Szoba                    | 16,42  | m <sup>2</sup> |
| 006 Akadálymentes fürdőszoba | 9,70   | m <sup>2</sup> |
| Pince                        |        |                |
| 008 Kazánház                 | 5,96   | m <sup>2</sup> |
| 009 Tároló                   | 9,90   | m <sup>2</sup> |
| 010 Közlekedő                | 6,23   | m <sup>2</sup> |
| 011 Tároló                   | 24,30  | m <sup>2</sup> |
| 012 Tároló                   | 3,11   | m <sup>2</sup> |
| Nettó alapterület összesen:  |        |                |
| Bruttó alapterület összesen: | 124,07 | m <sup>2</sup> |
|                              | 153,61 | m <sup>2</sup> |



|   |  |   |  |   |                           |                                |                         |
|---|--|---|--|---|---------------------------|--------------------------------|-------------------------|
| MEGBÍZÓ:<br><b>Biztos Pont Nonprofit Kft.</b><br>2484 Gárdony, Fészek utca 33.  |  | TERVEZŐ:<br><b>Györe József (É3 19-0309)</b><br>8193 Sóly, Vasút u. 16.                 |  | TERVLAP:<br><b>Földszint alaprajz - Tervezett állapot</b> |                           |                                |                         |
| TERVEZÉS TÁRGYA:<br><b>Székesfehérvár, Bajmóci utca 13. - Ház<br/>átalakításának koncepcióterve</b><br>6000 Székesfehérvár, Bajmóci utca 13. (hrszt:<br>10625/19) |  | ÉPÍTÉSZ MUNKATÁRS:<br><b>Pacher László (ME-É 19-7120)</b><br>8193 Sóly, Erdőalja u. 12. |  | REVÍZIÓ:<br><b>R00</b>                                    | LÉPTÉK:<br><b>M=1:100</b> | DÁTUM:<br><b>2022. 11. 23.</b> | RAJZSZÁM:<br><b>B04</b> |